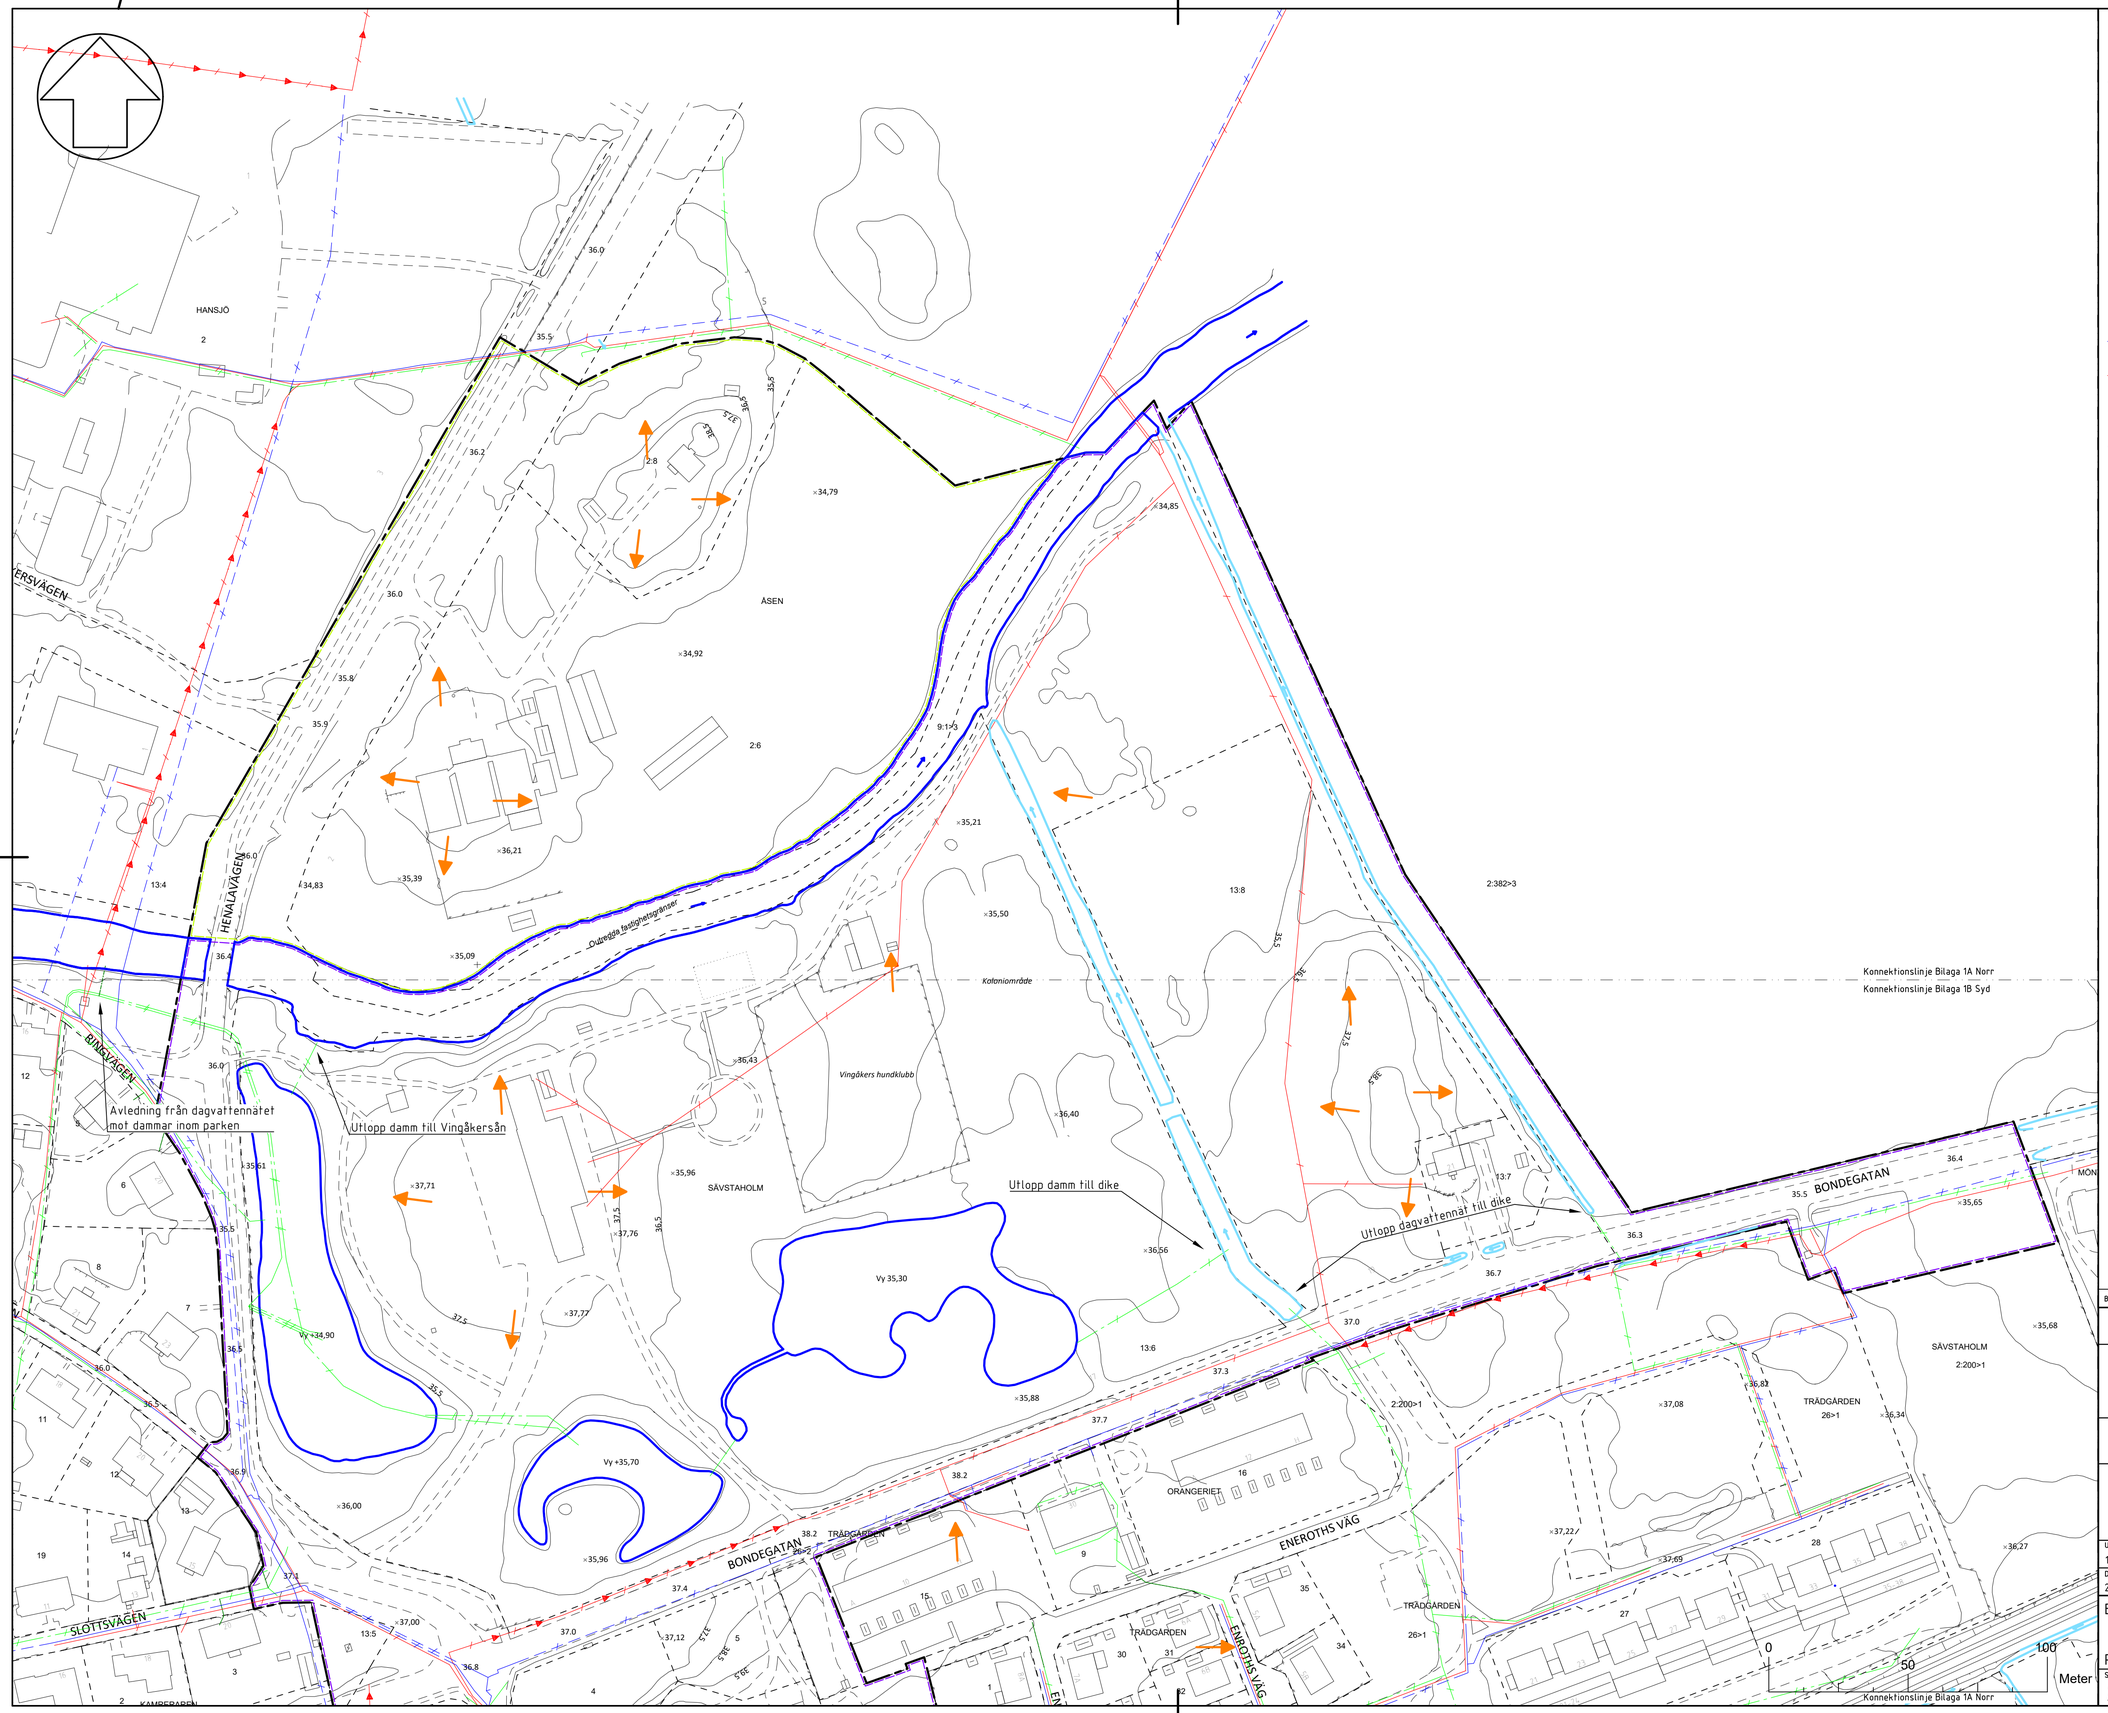

Beteckningar

- Planområdesgräns
- Fastighets- och traktgräns
- Utredningsgräns norr
- Utredningsgräns syd

Befintligt VA-system

- Dagvattenledning
- Vattenledning
- Spillvattenledning
- Öppet dike
- Strandkant å & damm
- Flödesväg ytavrinning

Befintliga kablar/ledningar

- El
- Fjärrvärme
- Optokabel

Koordinatsystem
Sweref 99 16 30
Höjdsystem
RH2000

BET	ANT	ÄNDRINGEN AVSER	SIGN	DATUM

FÄRDIG HANDLING

Sävstaholm

Norconsult
www.norconsult.se

UPPDRAG NR	RITAD AV	HANDLÄGGARE
1073293	A. André	A. André
DATUM	ANSVARIG	
21-04-16	M. Juhlén	

Befintlig dagvattenhantering

PLAN

SKALA	NUMMER	BET
A1: 1:1100 A3: 1:2200	Bilaga 1A Norr	

Sökväg: N:\107\32\1073293\5 Arbetsmaterial\02 BIM\R\20_Modell\Arbetsmodell.bef.dwg
Plottad: 2021-04-16 10:46:31
Plottad av: Axel André