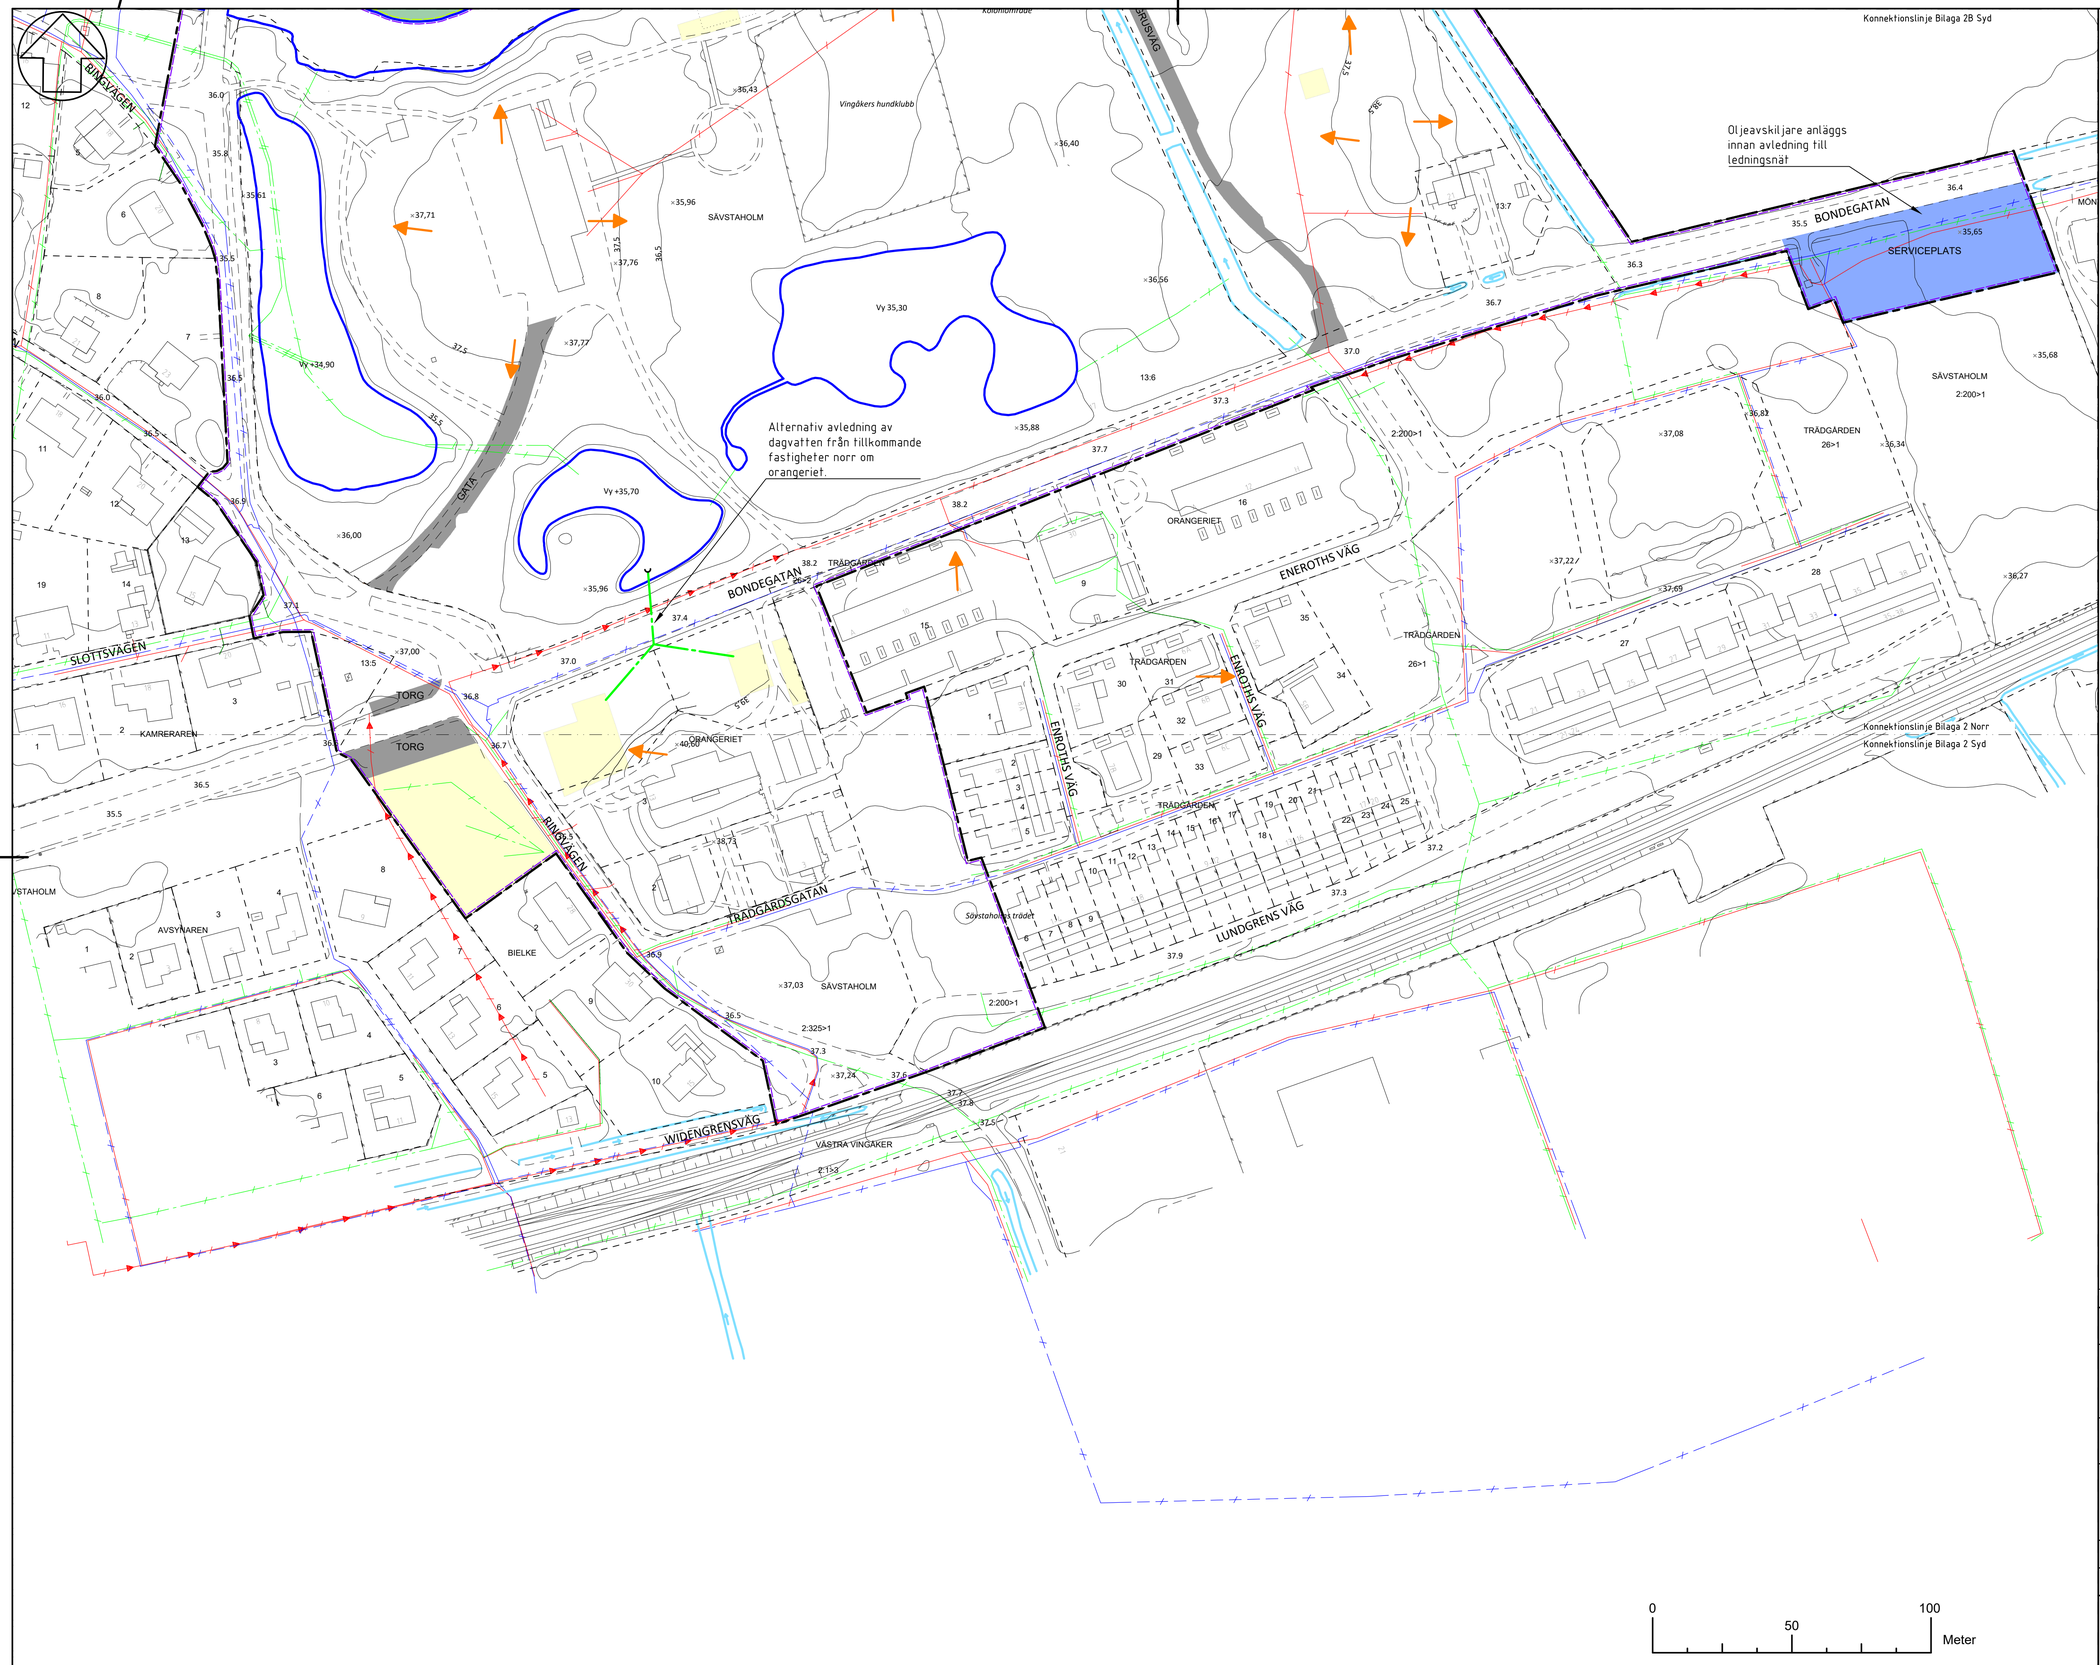

Beteckningar

- Planområdesgräns
- Fastighets- och traktgräns
- Utredningsgräns norr
- Utredningsgräns syd

Befintligt VA-system

- Dagvattenledning
- Vattenledning
- Spillvattenledning
- Öppet dike
- Strandkant å & damm
- Flödesväg ytavrinning

Framtida markanvändning

- Skolområde
- Gata / torg / parkering
- Kvartersmark
- Naturmark
- Serviceplats

Befintliga kablar/ledningar

- EL — EL — El
- FV — FV — Fjärrvärme
- To — To — Optokabel

Föreslaget dagvattensystem

- Dagvattenledning
- DBK — Kupolsilbrunn
- Inlopp / utlopp
- Damm, torr och våt
- Träd med skelettjord, alternativt kolmakadam
- Svackdike
- Föreslagen ytavrinning

Koordinatsystem
Sweref 99 16 30
Höjdsystem
RH2000

BET	ANT	ÄNDRINGEN AVSER	SIGN	DATUM

FÄRDIG HANDLING

Sävstaholm

Norconsult
www.norconsult.se

UPPDRAG NR	RITAD AV	HANDLÄGGARE
1073293	A. André	A. André
DATUM	ANSVARIG	
2021-04-16	M. Juhlén	

Framtida dagvattenhantering

PLAN

SKALA	NUMMER	BET
A1: 1:1100 A3: 1:2200	Bilaga 2B Syd	

Sökväg N:\1073\20\1073293\5 Arbetsmaterial\02 BIM\R2D-Modell\Arbetsmodell framtid.vwg
Plottad 2021-04-16 11:17:15
Plottad av: Axel André